



NUBLADO

Plan de l'escalier au 1/100ème

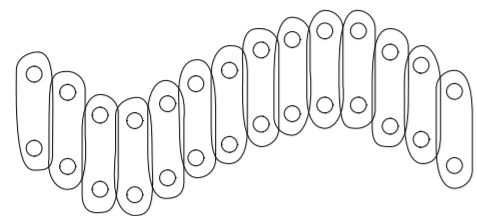


1/50ème

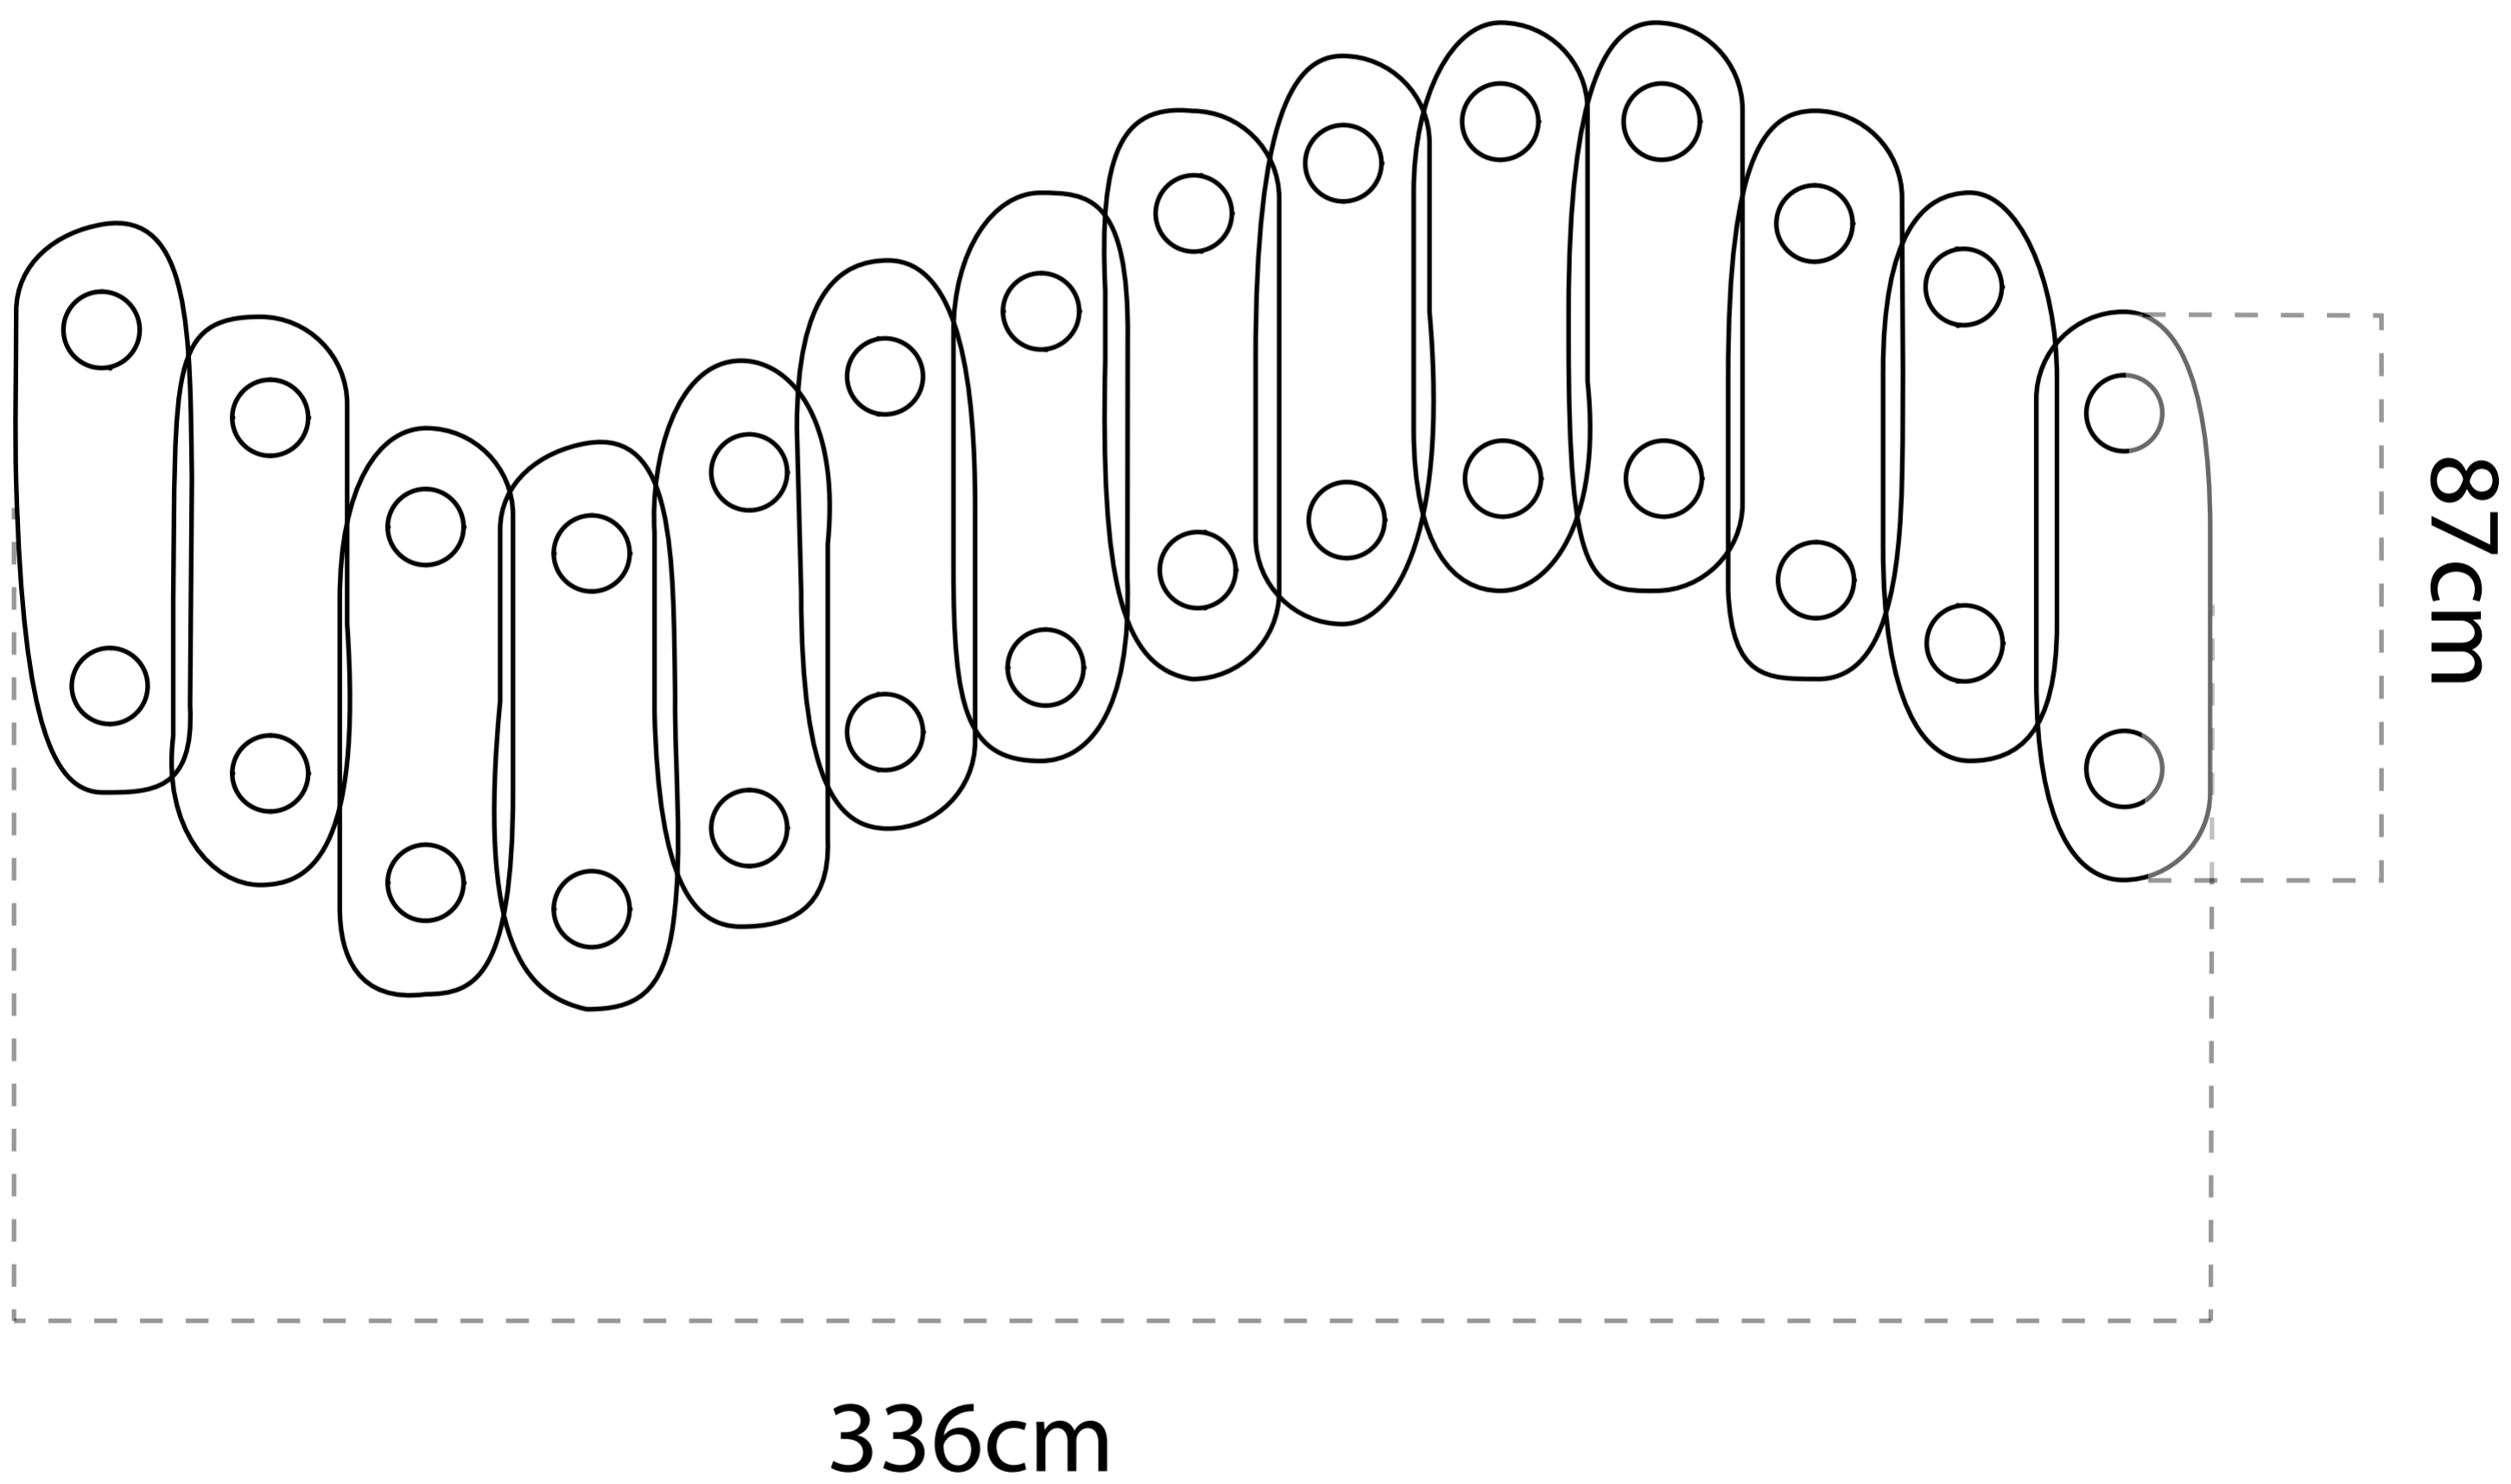


NUBLADO

Élévation au 1/100ème

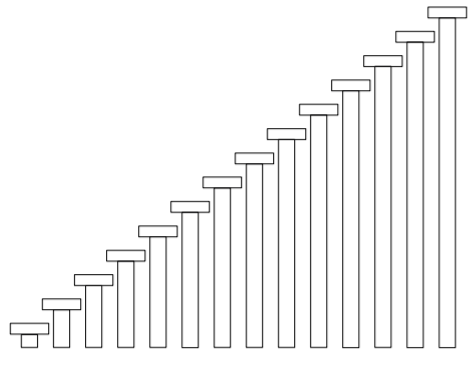

1/50ème

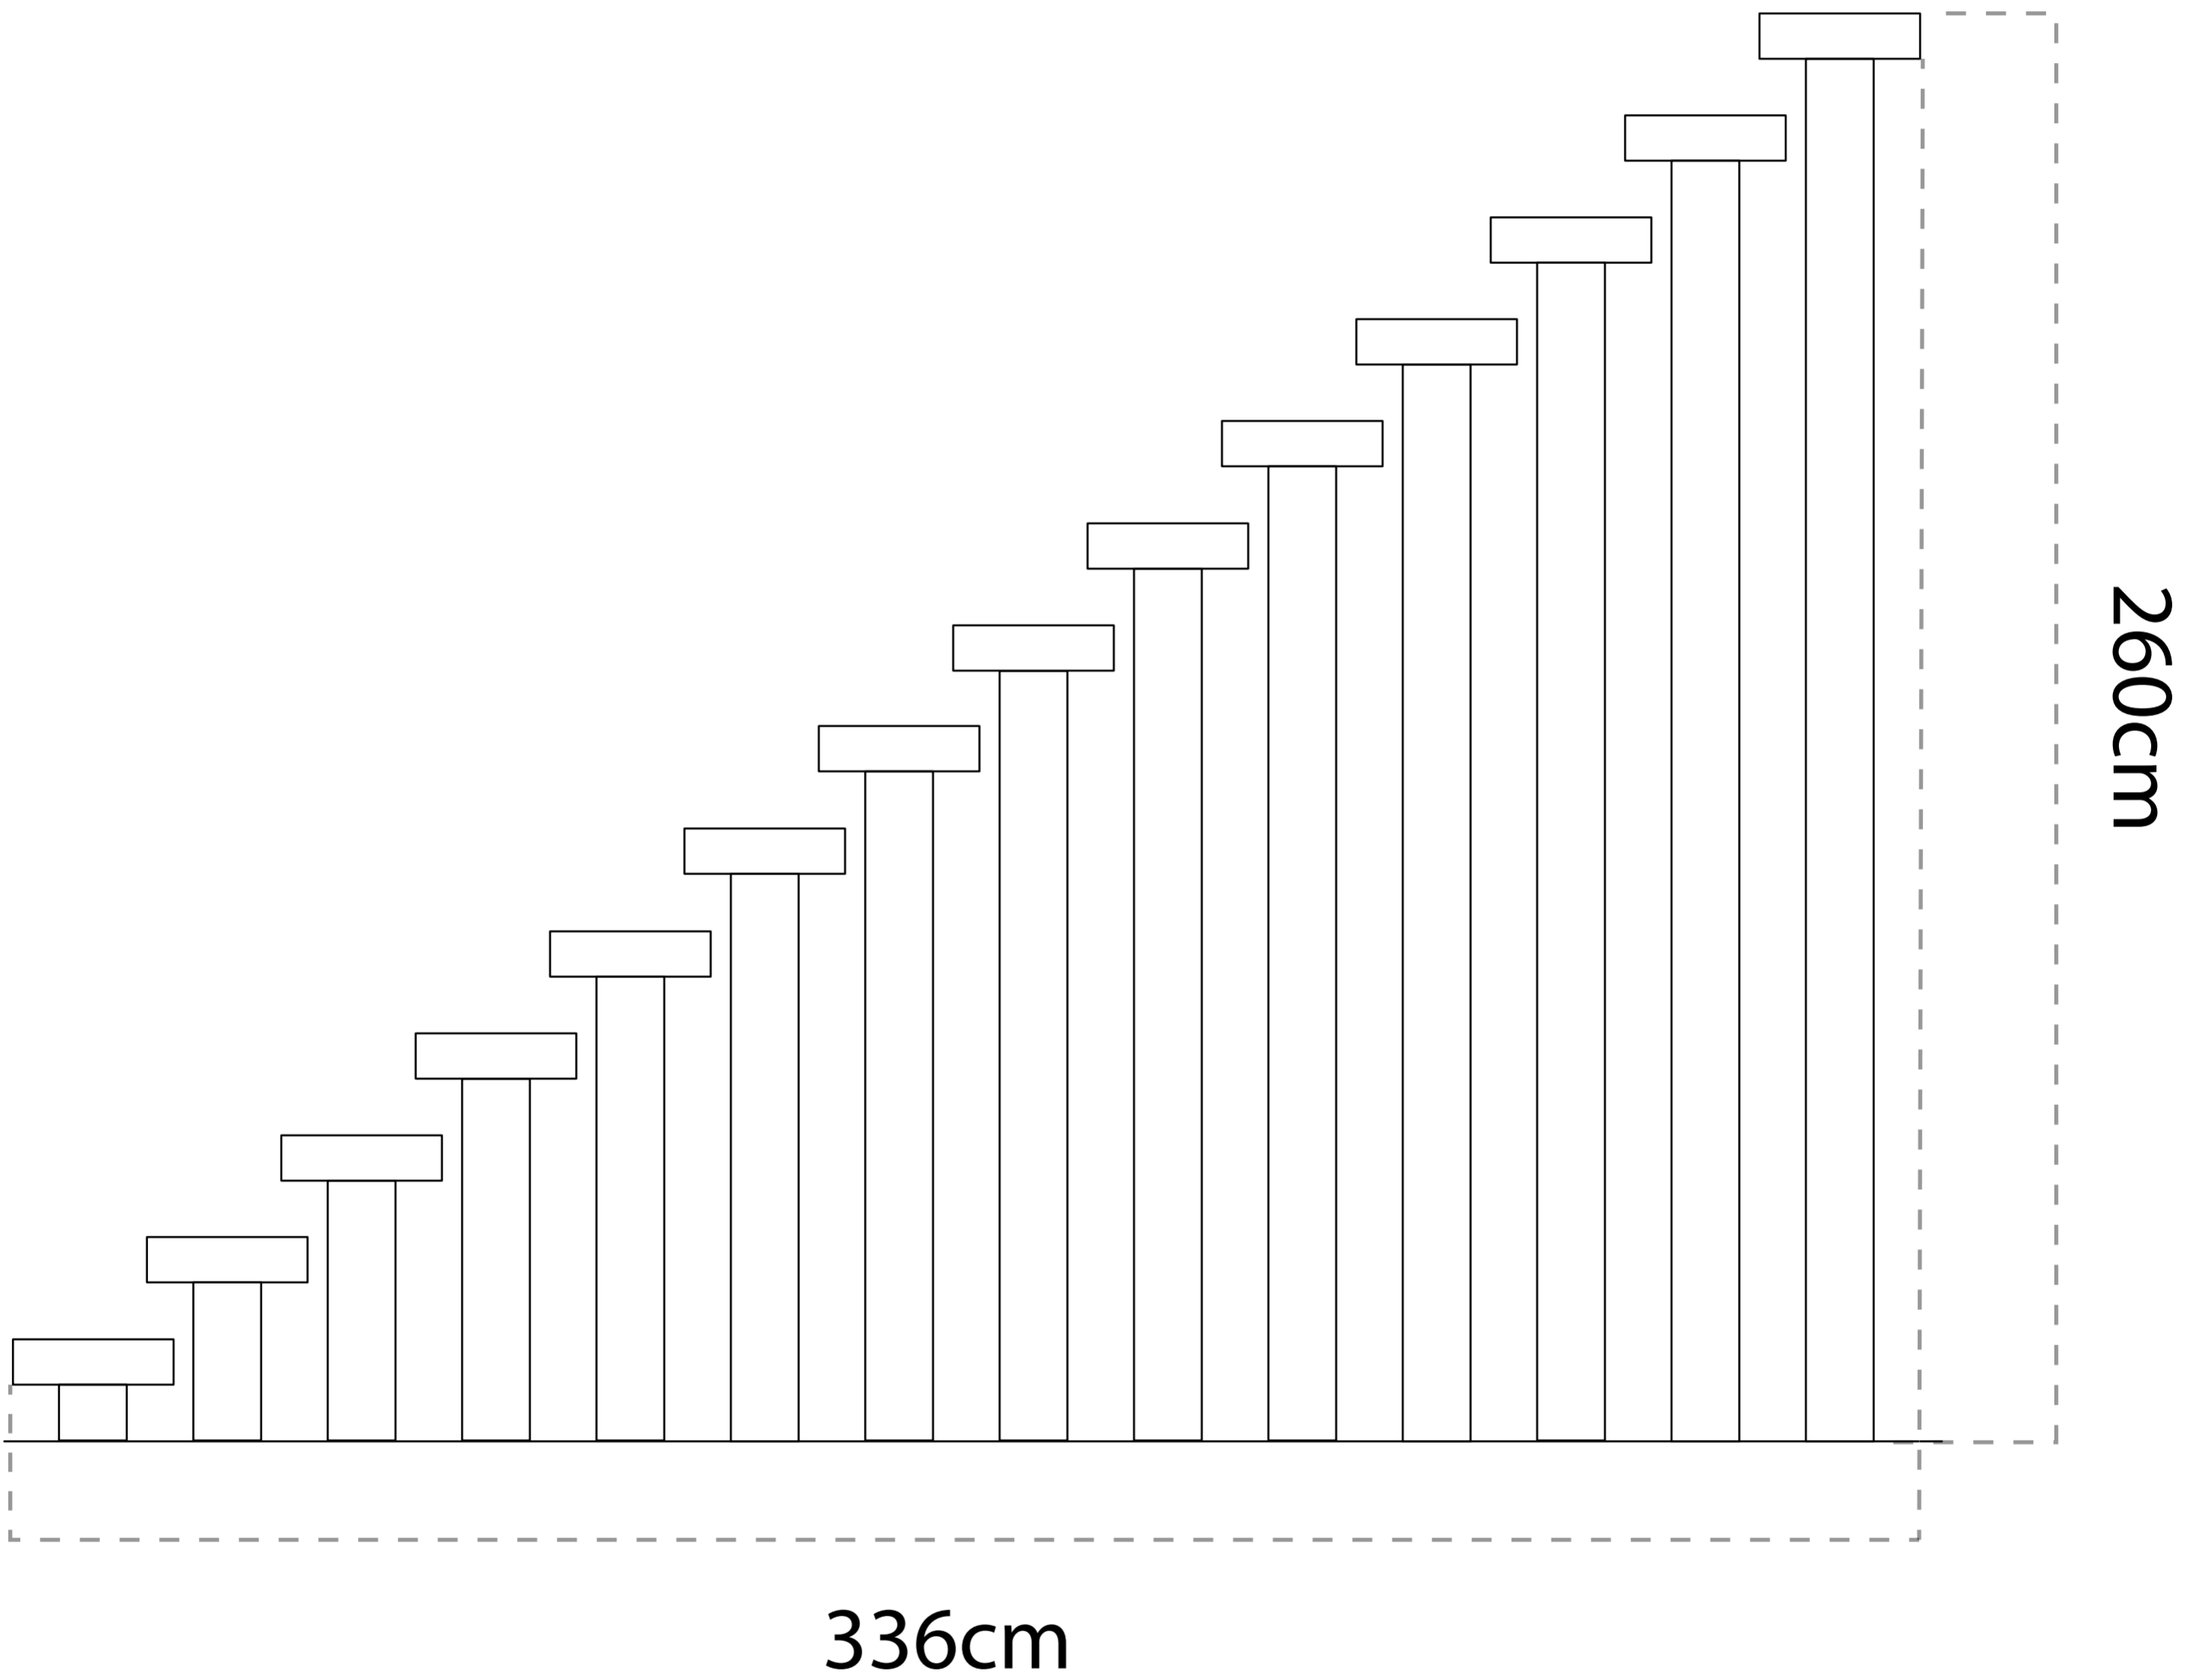


Détails techniques

DIMENSIONS MARCHES

14 marches
 1ère marche à 18cm
 Épaisseur de 8 cm
 10cm d'espace entre chaque


échelle 1/100ème

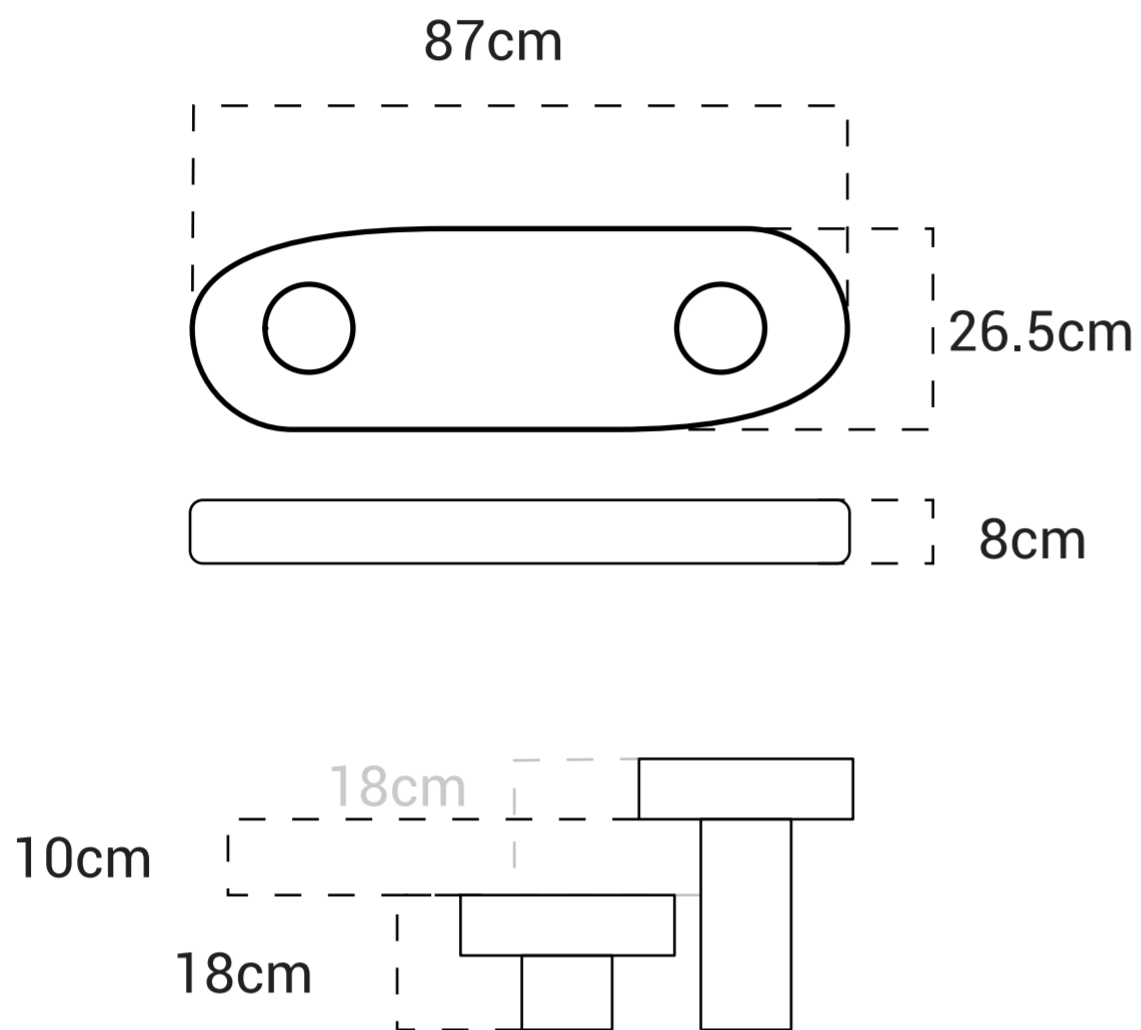

DIMENSIONS PILOTIS

14 pilotis (14 hauteurs différentes)
 Rayon de 6cm
 Diamètre de 12 cm


échelle 1/100ème

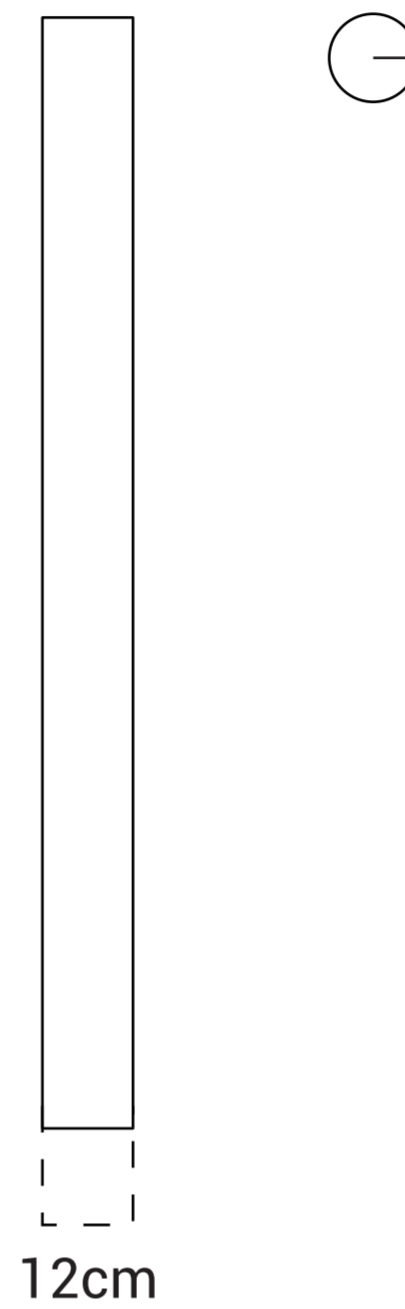

Hauteur des pilotis
 échelle 1/100ème


GARDE-CORPS

Câble acier galvanisé
 + serre-câbles étrier
 + tendeurs crochet-oeil

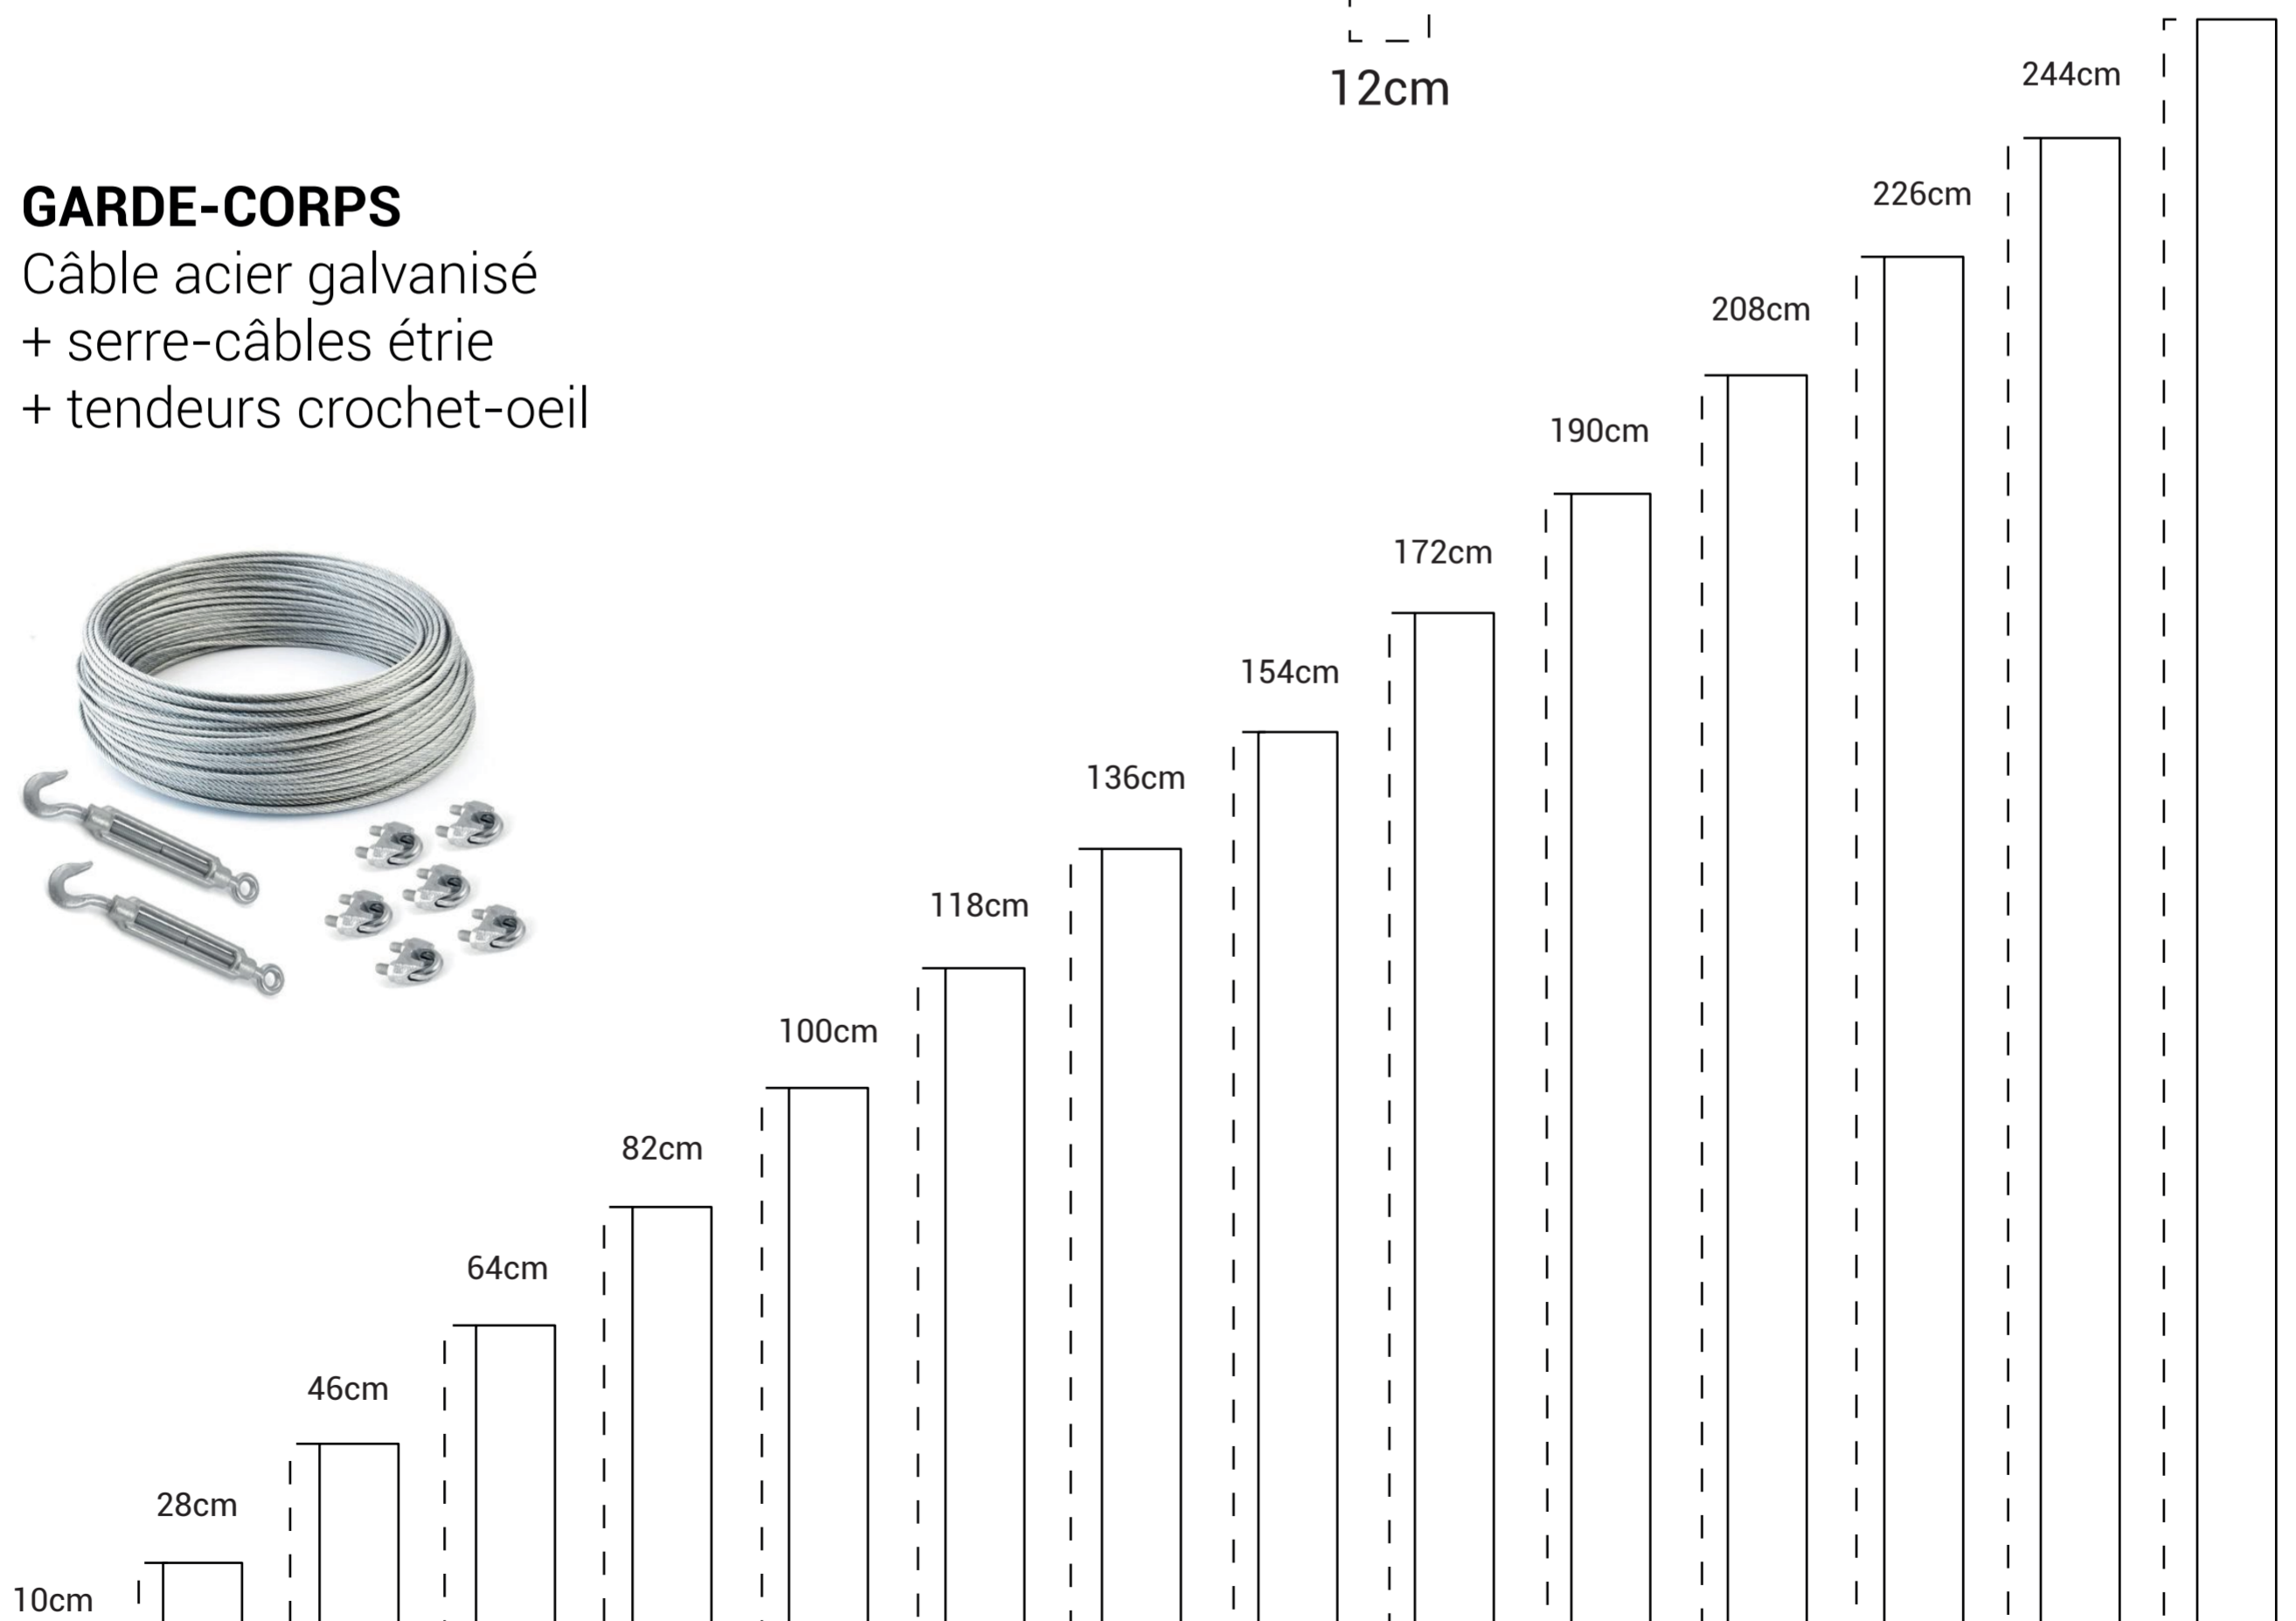

NUBLADO

Situation réel

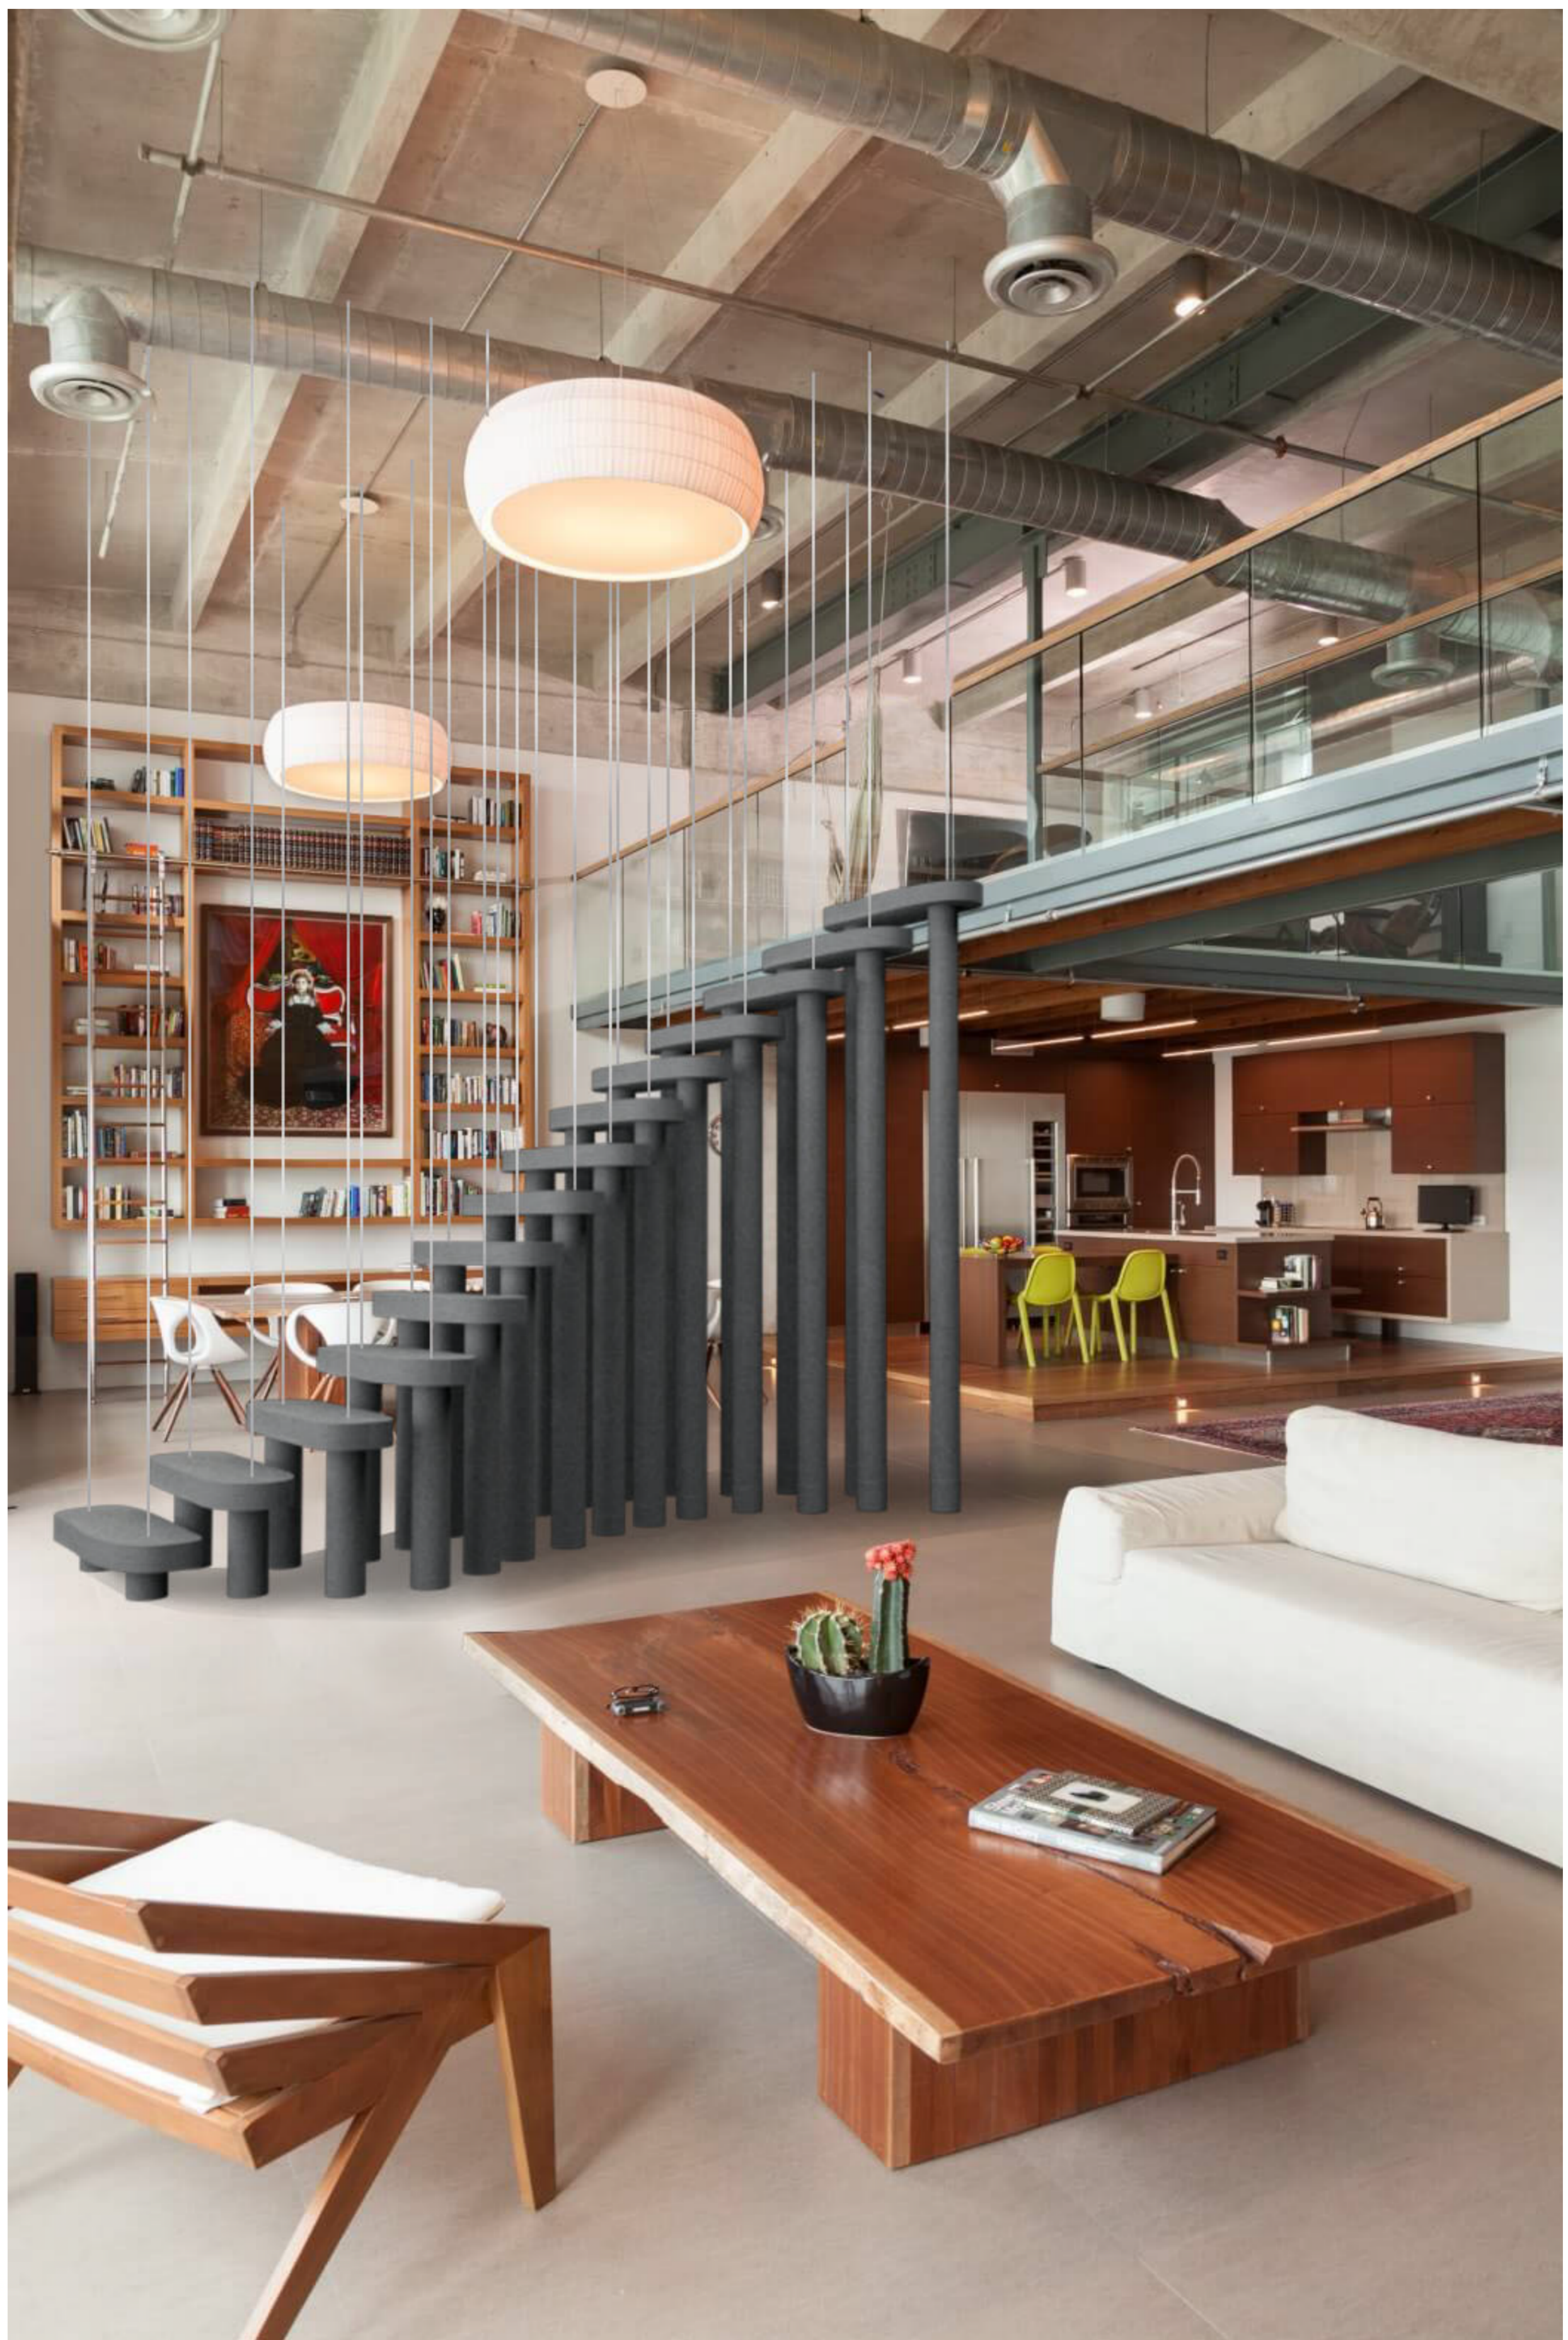

Océane Marchand
N°212

NUBLADO

Comprendre la forme

